


Objekti asukoht

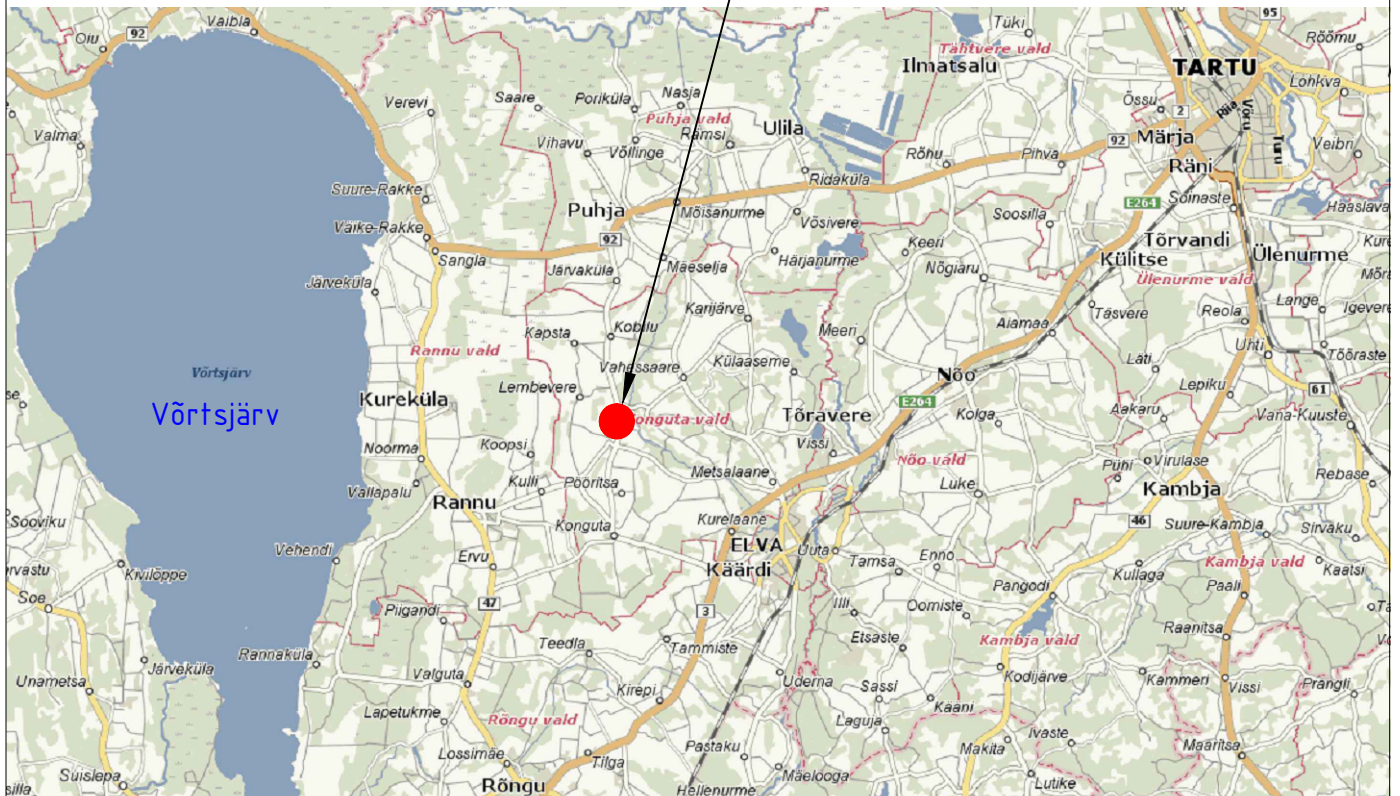

Alusmaterjalina kasutatud Regio kaardirakendust

<p style="text-align: center;">LACADOS</p>		TELLUJA / ESINDAJA		KONGUTA VALLAVALITSUS				
		OBJEKT		KONGUTA VALLA KERGLIIKLUSTEE				
		ADDRESS		KONGUTA VALD ANNIKORU				
PROJEKTIJUHT	ALLKIRI	KUUPÄEV	JONISE NIMETUS					
R. Kaseleht		21/01/2015	ASUKOHASKEEM					
PROJEKTEERIJAJA	ALLKIRI	KUUPÄEV	PROJEKTI NR	JONISE NR	PROJEKTI ETAPP	MÖÖTKAVA	REV	
E. Potisepp		21/01/2015	P002-2	1.01.01-01	TEHNILINE PROJ.	-	0	
KONTROLLIS	ALLKIRI	Lacados OÜ						
H. Kaseleht		Registrikood: 10744185, Nisu tn 25-12, Tallinn, tel 600 85 27 info.lacados@gmail.com						