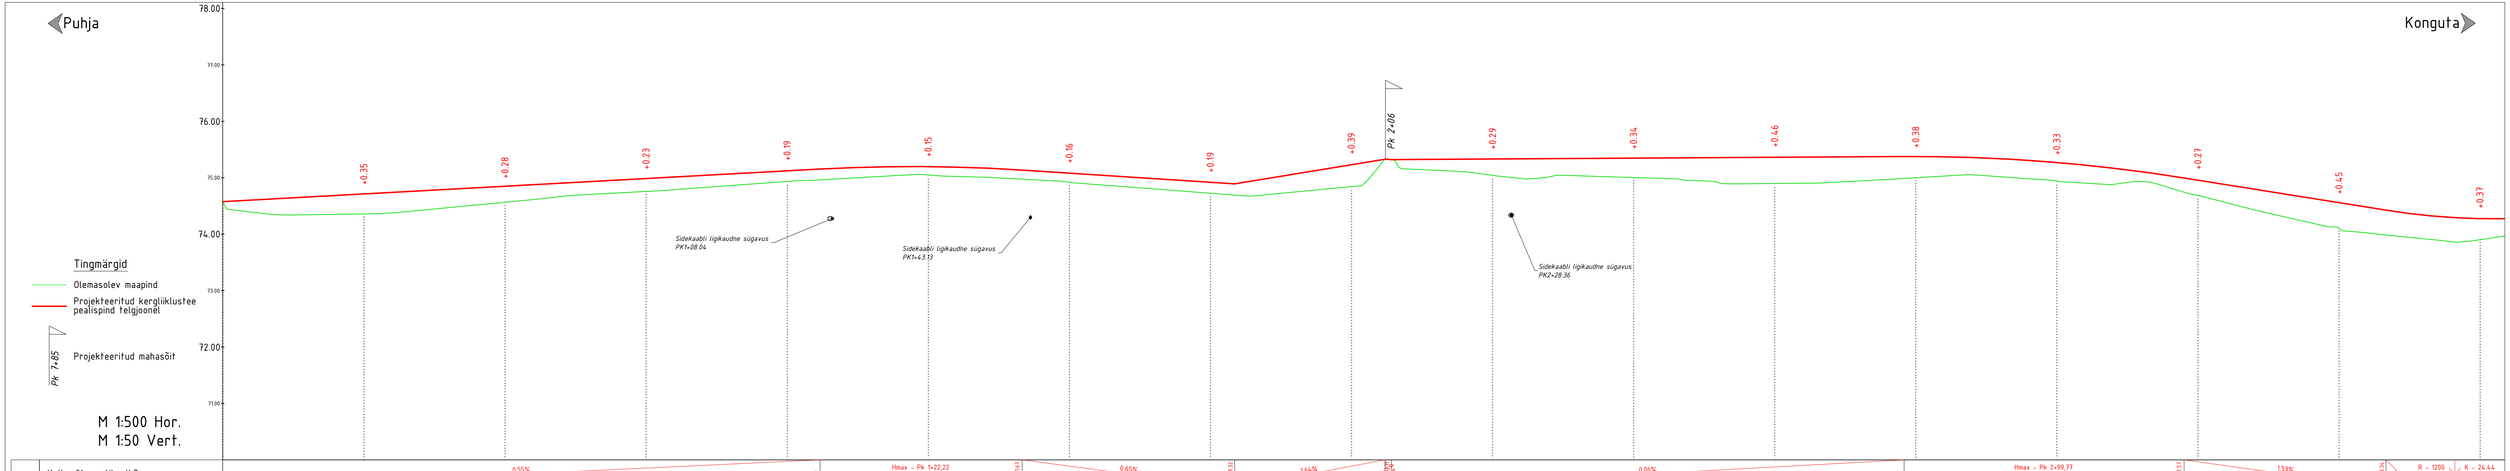
Puhja
Konguta
78.00
77.00
76.00
75.00
74.00
73.00
72.00
71.00
+0.35
+0.28
+0.23
+0.19
+0.15
+0.16
+0.19
+0.39
PK 2+06
+0.29
+0.34
+0.46
+0.38
+0.33
+0.27
+0.45
+0.37
Sidekaabli ligikaudne sügavus PK1+08.06
Sidekaabli ligikaudne sügavus PK1+43.13
Sidekaabli ligikaudne sügavus PK2+28.36
Tingmärgid
Olemasolev maapind
Projekteeritud kergliiklustee pealispind telgjoonel
Projekteeritud mahasõit
PK 1+85
M 1:500 Hor.
M 1:50 Vert.

| | | |