



Lõige 1-1

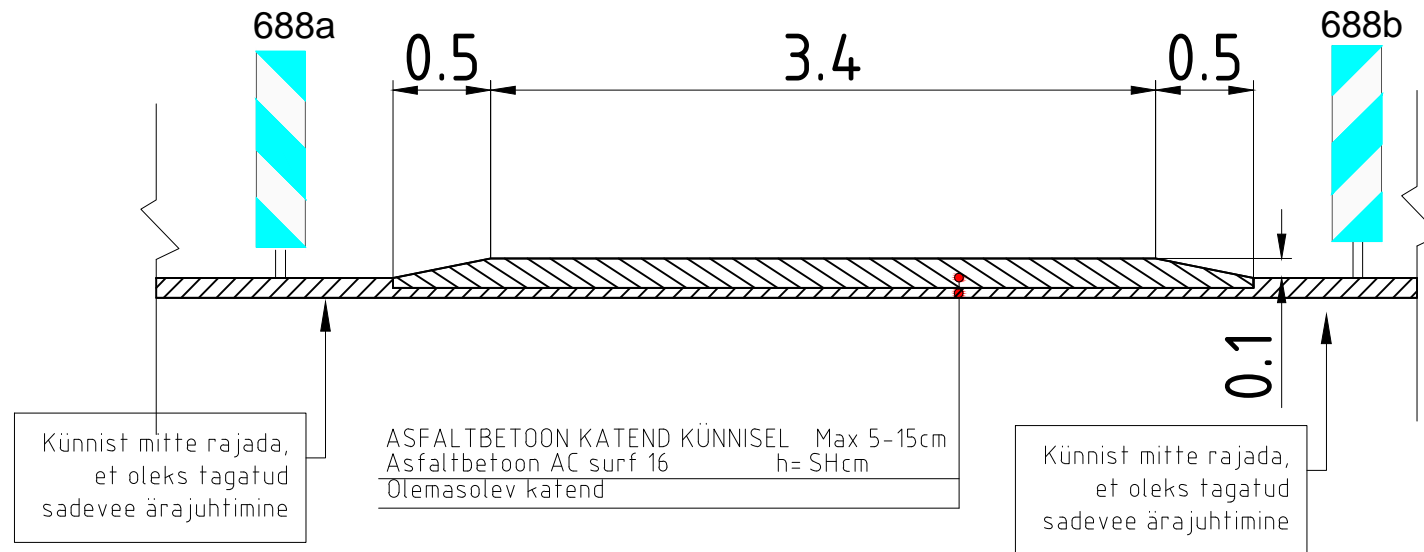

Lõige 2-2

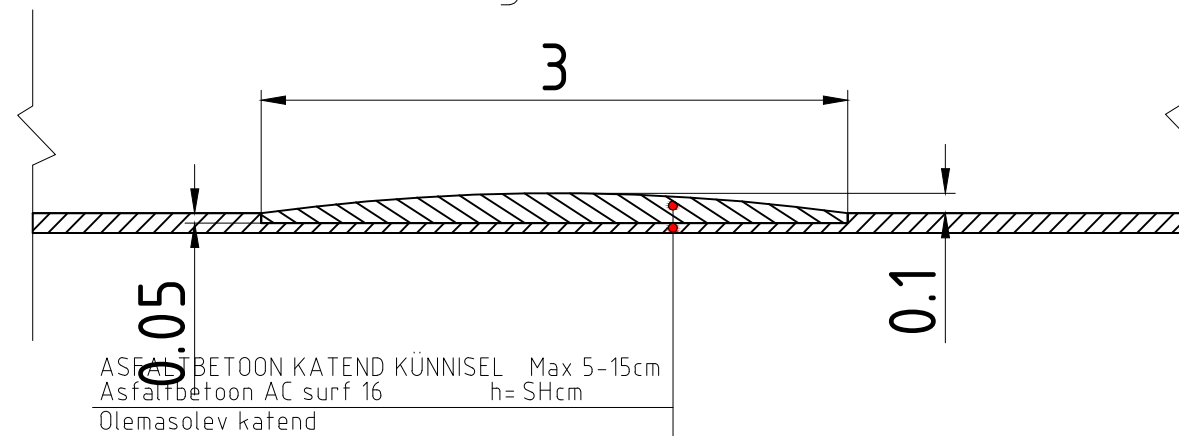

LACADOS		TELLIJA / ESINDAJA KONGUTA VALLAVALITSUS					
		OBJEKT KONGUTA VALLA KERGLIIKLUSTEE					
		AADRESS KONGUTA VALD ANNIKORU					
PROJEKTJUHT R. Kaseleht	ALLKIRI	19/06/2015	JOOINISE NIMETUS Künnis Lõige 1-1, Lõige 2-2				
PROJEKTEERIJAL E. Potisepp	ALLKIRI	19/06/2015	PROJEKTI NR P002-2	JOOINISE NR 1.05.01-03	PROJEKTI ETAPP TEHNILINE PROJ.	MÕÕTKAVA 1:100	
KONTROLLIS H. Kaseleht	ALLKIRI	Lacados OÜ Registrikood: 10744185, Nisu tn 25-12, Tallinn, tel 600 85 27 info.lacados@gmail.com					
					REV	0	