



Puhja

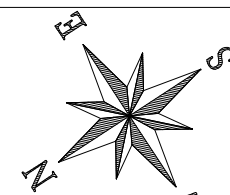

Konguta

- Katastriüksuse/kinnistu piir
- Projekteeritud kergliiklustee asfaltbetoonkate
- Projekteeritud sõidutee asfaltbetoonkate
- Projekteeritud sõidutee ülekate eelneva freesimisega
- Projekteeritud mahasõidu asfaltbetoonkate
- Projekteeritud haljasala
- Projekteeritud tee telg
- Projekteeritud sõidutee äärekivi (h = 0 cm)
- Projekteeritud sõidutee äärekivi (h = 2,5 cm)
- Projekteeritud sõidutee äärekivi (h = 15 cm)
- Projekteeritud asfaltkatte serv
- Projekteeritud tugipeena
- Likvideeritav objekt
- Projekteeritud liiklusmärgi post
- Projekteeritud liiklusmärk (suurusgrupp) 30 351 (II)
- Projekteeritud teekattemärgistus
- Projekteeritud laudisega aed, H=1,6m
- Projekteeritud nõlv
- Projekteeritud trüüp (voolu suunaga)
- Projekteeritud metsa ja võsa raadamine
- Projekteeritud nõva telg
- Projekteeritud sidekaabli kaitsetoru
- Valguskaabli reservala ligikaudne asukoht
- Projekteeritud valguskaabli hüls
- Projekteeritud elektriikaabli kaitsetoru
- Projekteeritud horisontaal ja kõrgusarv
- Olemasolev horisontaal ja kõrgusarv
- Kinnistu positsiooni number
- Teemaa piiri ettepanek

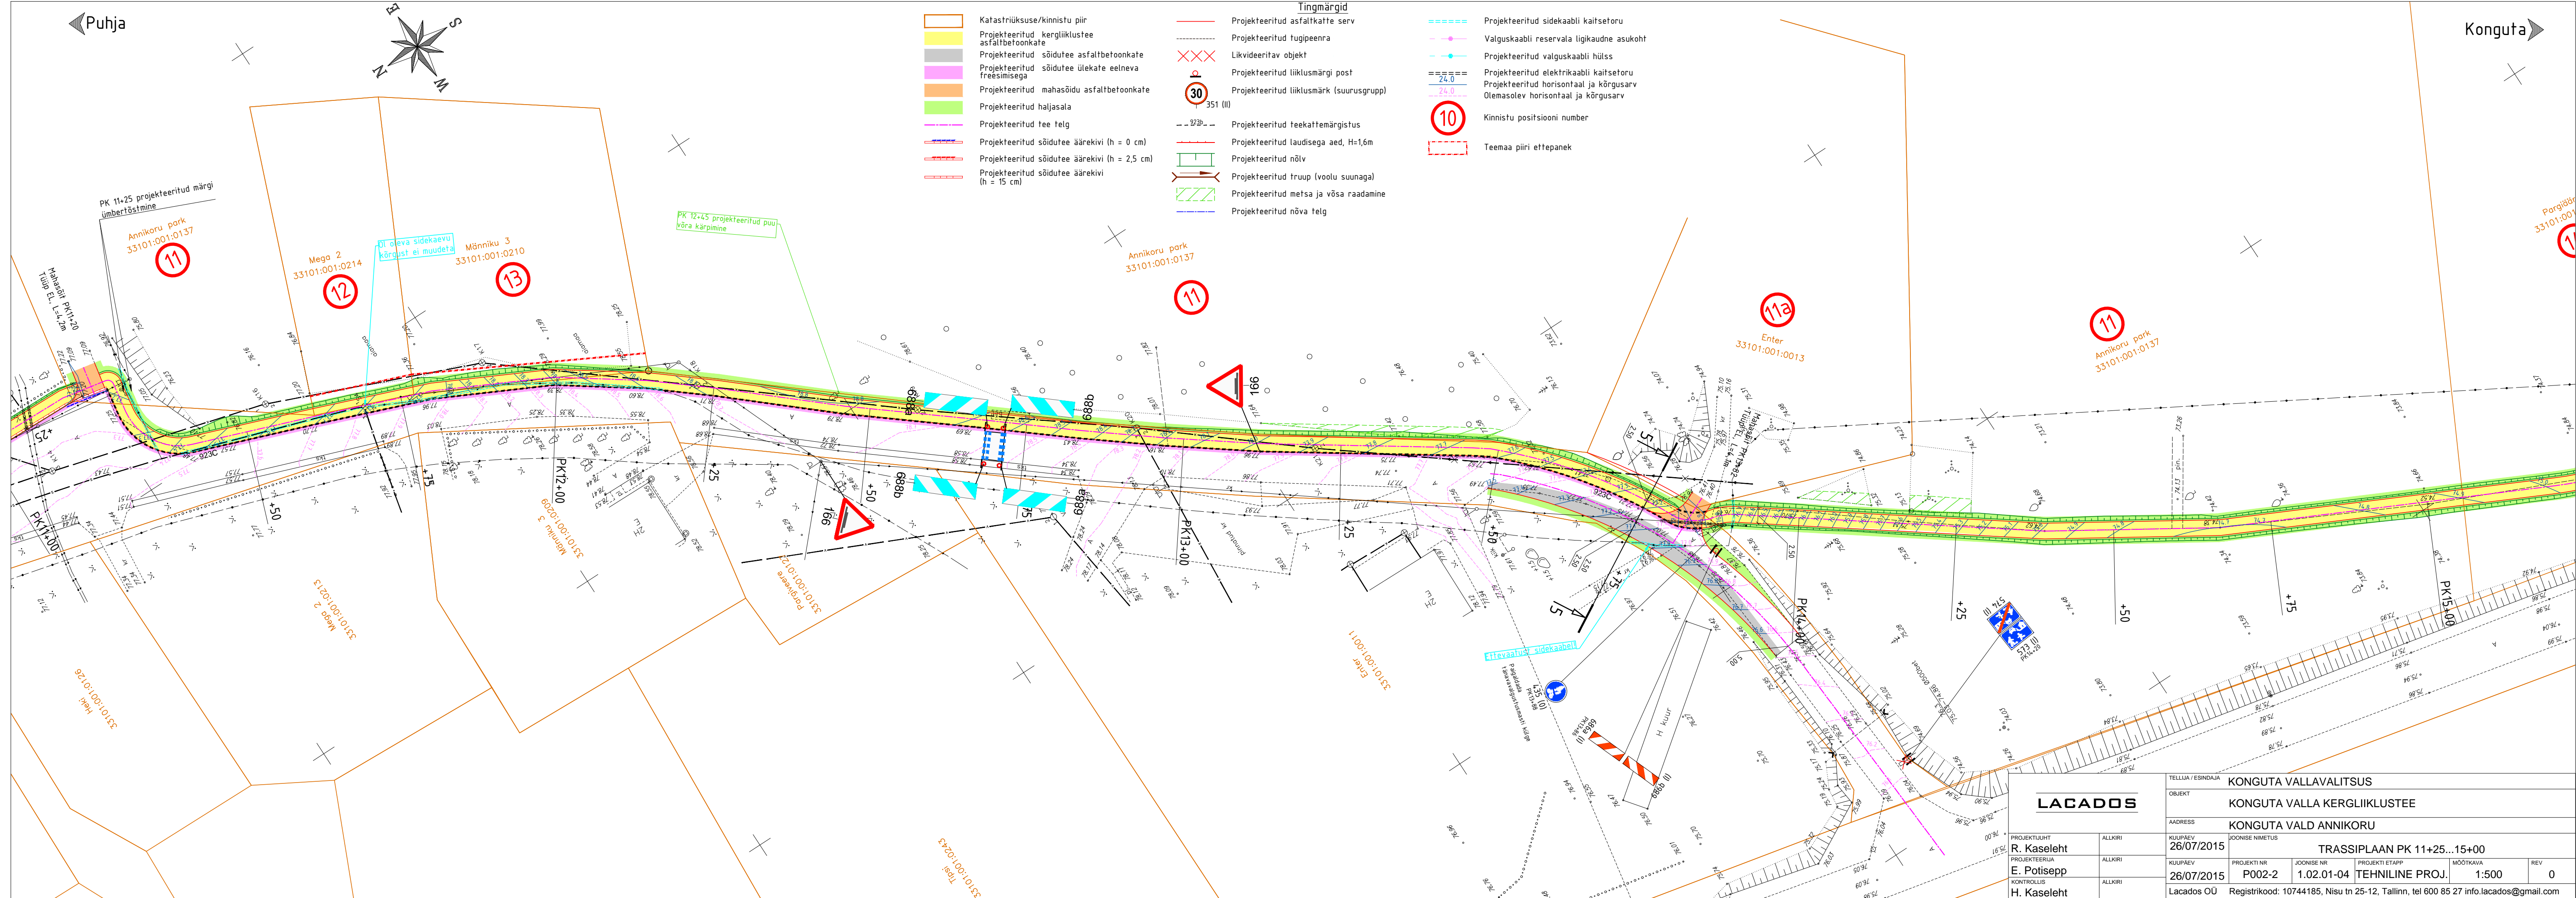

LACADOS		TELLUJA / ESINDAJA KONGUTA VALLAVALITSUS			
PROJEKTLAHT R. Kaseleht		OBJEKT KONGUTA VALLA KERGLIIKLUSTEE			
PROJEKTEERIJAL E. Potisepp		ADDRESS KONGUTA VALD ANNIKORU			
KONTROLLIS H. Kaseleht		JONISE NIMETUS TRASSIPLAAN PK 11+25...15+00			
PROJEKTI NR P002-2	JOONISE NR 1.02.01-04	PROJEKTI ETAPP TEHNILINE PROJ.	MOOTKAVA 1:500	REV 0	
KUIJAEV 26/07/2015		ALLKIRI Lacados OÜ			
Registrikood: 10744185, Nisu tn 25-12, Tallinn, tel 600 85 27 info.lacados@gmail.com					