


Puhja

Konguta

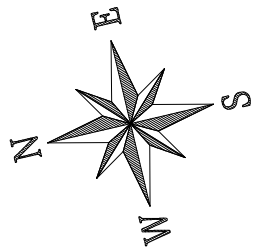

11

Annikoru park
33101:001:0137

14


Pargiääre
33101:001:0279

14

Pargiääre
33101:001:0279

15

Rahu töökoda
33101:001:0277

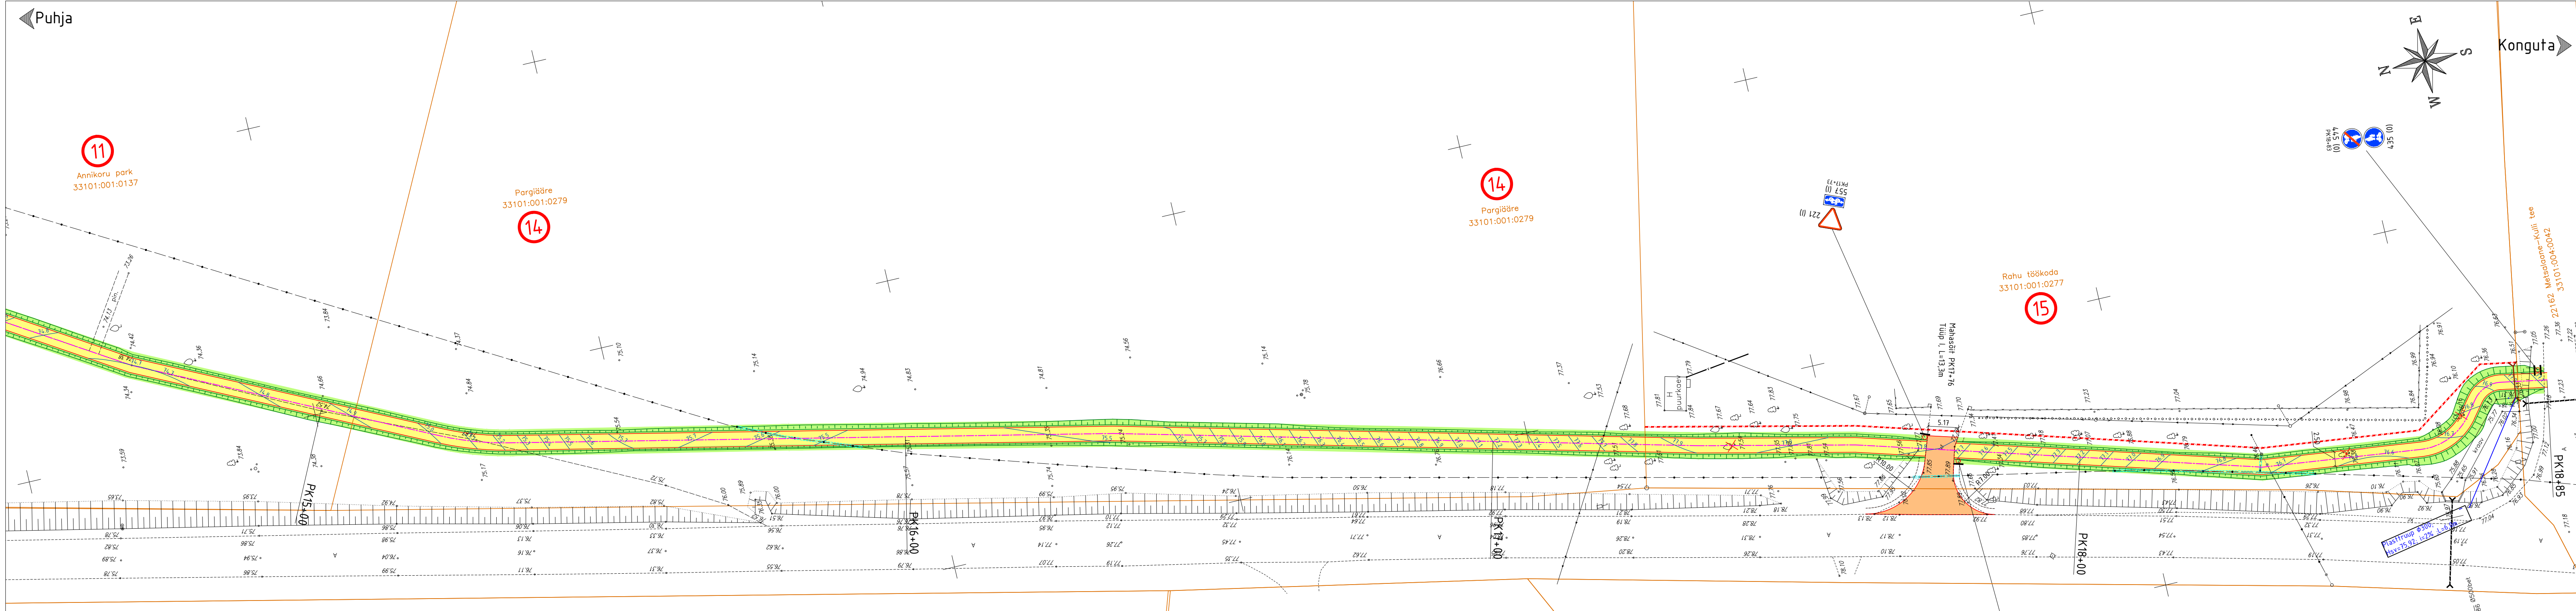

Separmärk
33101:001:0266

- Tingmärgid**
- Katastriüksuse/kinnistu piir
 - Projekteeritud kergliiklustee asfaltbetoonkate
 - Projekteeritud sõidutee asfaltbetoonkate
 - Projekteeritud sõidutee ülekate eelneva freesimisega
 - Projekteeritud mahasõidu asfaltbetoonkate
 - Projekteeritud haljasala
 - Projekteeritud tee telg
 - Projekteeritud sõidutee äärekivi (h = 0 cm)
 - Projekteeritud sõidutee äärekivi (h = 2,5 cm)
 - Projekteeritud sõidutee äärekivi (h = 15 cm)
 - Projekteeritud asfaltkatte serv
 - Projekteeritud tugipeenra
 - Likvideeritav objekt
 - Projekteeritud liiklusemärgi post
 - Projekteeritud liiklusemärk (suurusgrupp) 351 (II)
 - Projekteeritud teekattemärgistus
 - Projekteeritud nõlv
 - Projekteeritud truu (voolu suunaga)
 - Projekteeritud metsa ja võsa raadamine
 - Projekteeritud nõva telg

- Projekteeritud sidekaabli kaitsetoru
- Valguskaabli reservala ligikaudne asukoht
- Projekteeritud valguskaabli hüls
- Projekteeritud elektriikaabli kaitsetoru
- Projekteeritud horisontaal ja kõrgusarv
- Olemasolev horisontaal ja kõrgusarv
- Kinnistu positsiooni number
- Teemaa piiri ettepanek

Matto Jaagu
33101:001:0068

LACADOS		TELLIJAL / ESINDAJAL		KONGUTA VALLAVALITSUS	
OBJEKT		KONGUTA VALLA KERGLIIKLUSTEE			
ADDRESS		KONGUTA VALD ANNIKORU			
PROJEKTILUHT	ALKKIRI	KUUPÄEV	JÕONISE NIMETUS		
R. Kaseleht		26/07/2015	TRASSIPLAAN PK 14+50...18+85		
PROJEKTEERIJAL	ALKKIRI	KUUPÄEV	PROJEKTI NR	JÕONISE NR	PROJEKTI ETAPP
E. Potisepp		26/07/2015	P002-2	1.02.01-05	TEHNILINE PROJ.
KONTROLLIS	ALKKIRI				MÕÕTKAVA
H. Kaseleht					1:500
					REV
					0
		Registrikood: 10744185, Nisu tn 25-12, Tallinn, tel 600 85 27 info.lacados@gmail.com			