


◀ Puhja

Konguta ▶

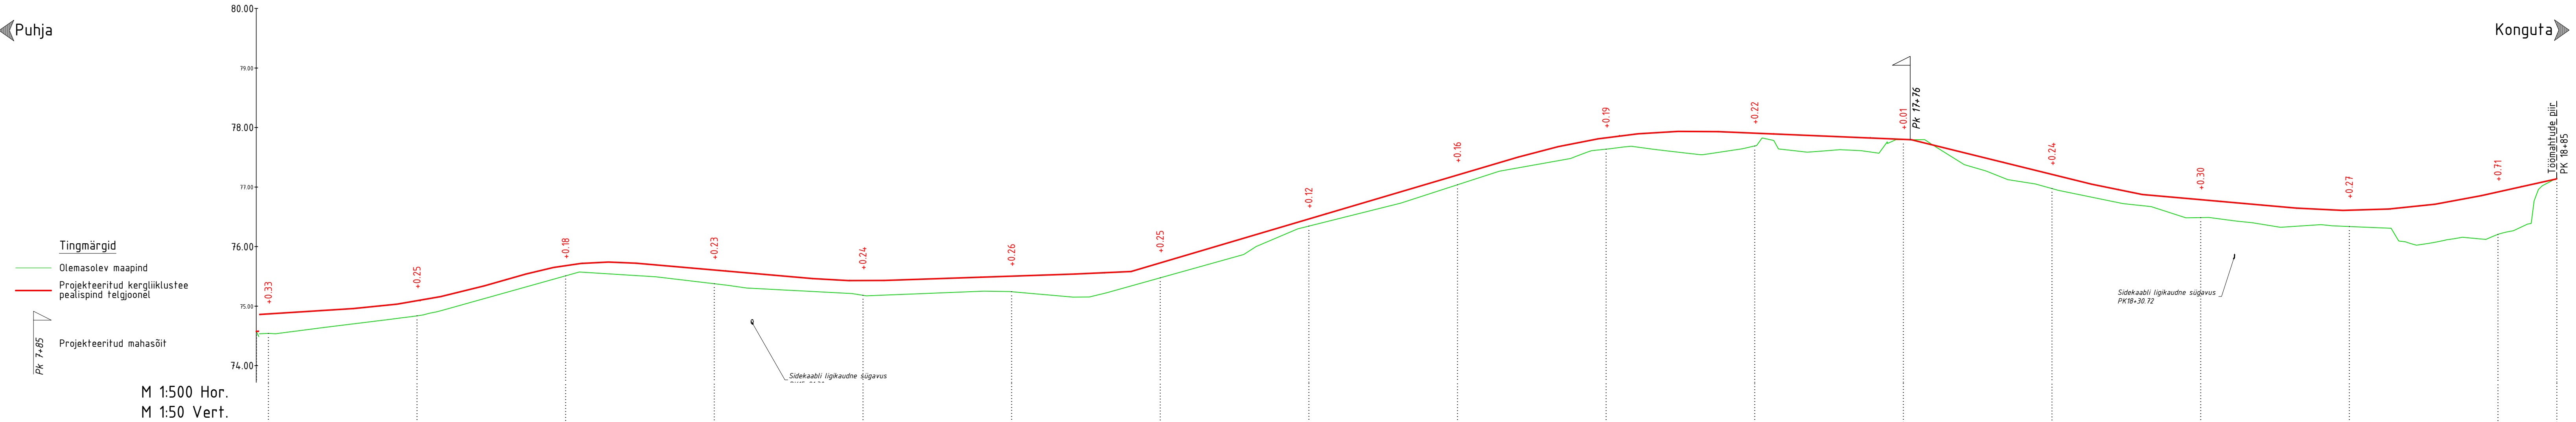

M 1:500 Hor.
M 1:50 Vert.

| Projekt- andmed | Kalle, %, vertikaalköver, m | |
|---|
| Tee telje kõrgusmärk, m | 74,87 | 74,96 | 75,08 | 75,34 | 75,54 | 75,68 | 75,74 | 75,72 | 75,61 | 75,46 | 75,43 | 75,43 | 75,43 | 75,50 | 75,54 | 75,58 | 75,72 | 76,46 | 77,20 | 77,50 | 77,83 | 77,94 | 77,93 | 77,90 | 77,85 | 77,80 | 77,80 | 77,12 | 76,97 | 77,21 | 77,05 | 76,87 | 76,79 | 76,65 | 76,61 | 76,61 | 76,85 | 76,92 | 77,14 | | | | | |
| Maapinna kõrgusmärk, m | 74,54 | | 74,84 | | | 75,51 | | | 75,38 | 75,35 | | 75,18 | | 75,24 | | 75,47 | | 76,34 | 76,73 | 77,04 | 77,64 | | 77,69 | | 77,79 | | 77,12 | 76,97 | | 76,49 | | 76,34 | | 76,20 | | | | | | | | | | |
| Vahekaugus, m | 15 | 25 | | 25 | | | 25 | | | 25 | | | 25 | | | 25 | | | 25 | | 25 | | 25 | | 25 | | 25 | | 25 | | 25 | | 25 | | 25 | | 25 | | 10 | | | | | |
| Piket | N - 166°00'23" | | | | | | | | | | | | | | | N - 121°09'14" | | | | | | | | | | | | | | | | | | | | | | | | | | | | |
| Sirged ja kõverad plaanil | R - 50,19 | | | | | | | | | | | | | | | R - 10,00 | | | | | | | | | | | | | | | | | | | | | | | | | | | | |
| Kilomeetrid | K - 12,26 | | | | | | | | | | | | | | | K - 10,27 | | | | | | | | | | | | | | | | | | | | | | | | | | | | |

| | | | | | | | |
|----------------|--------|---|------------------------------|------------|-----------------|--------------|-----|
| LACADOS | | TELLIJA / ESINDAJA | KONGUTA VALLAVALITSUS | | | | |
| | | OBJEKT | KONGUTA VALLA KERGLIIKLUSTEE | | | | |
| | | ADDRESS | KONGUTA VALD ANNIKORU | | | | |
| PROJEKTUJUHIT | ALKIRI | KUUPÄEV | JÕONISE NIMETUS | | | | |
| R. Kaseleht | | 19/06/2015 | PIKIPROFIIL PK 15+00...18+85 | | | | |
| PROJEKTEERIJAL | ALKIRI | KUUPÄEV | PROJEKTI NR | JÕONISE NR | PROJEKTI ETAPP | MÕÕTKAVA | REV |
| E. Potisepp | | 19/06/2015 | P002-2 | 1.04.01-05 | TEHNILINE PROJ. | 1:500 / 1:50 | 0 |
| KONTROLLIS | ALKIRI | | | | | | |
| H. Kaseleht | | Lacados OÜ Registrikood: 10744185, Nisu tn 25-12, Tallinn, tel 600 85 27 info.lacados@gmail.com | | | | | |